

Номер на квартал	Номер на урегулирания поземлен имот	Устройствена зона	Поземлен имот с установено предназначение	Етажност (височина в м)			Градоустройствени параметри			Начин на задтрояване			Забележка
				задължителна	максимална	възможна "от-до"	плътност на застрояване	К инт	минимална озеленена площ	Свободно - е	Свързано в два съседни имота - д	Свързано - с	площ УПИ
	143209 жил.стр.	Жм			10		60	1,2	40	●			652.39 m²
	143209,143210-I жил.стр.									●			701.87 m²
	143209,143210-II жил.стр.									●			590.63 m²
	143210,143211 жил.стр.									●			580.13 m²
	143211-I жил.стр.									●			569.63 m²
	143211-II жил.стр. и ТП									●			599.97 m²
	143241,143243-I жил.стр.									●			596.60 m²
	143241,143243-II жил.стр.									●			597.07 m²
	143241 жил.стр.									●			509.98 m²
	143243-I жил.стр.									●			638.11 m²
	143243-II жил.стр.									●			829.99 m²
	143284 жил.стр.									●			926.48 m²
	143284,143320-I жил.стр.	Жм			10		60	1,2	40	●			901.46 m²
	143284,143320-II жил.стр.									●			900.87 m²
	143376-I жил.стр.									●			961.52 m²
	143376-II жил.стр.									●			962.89 m²
	143376-III жил.стр.									●			1,038.83 m²
	143376-IV жил.стр.									●			1,044.37 m²
	143376,143449 жил.стр.									●			1,123.29 m²
	143449 жил.стр.									●			714.73 m²
	143418-I жил.стр.									●			687.63 m²
	143418-II жил.стр.									●			685.25 m²
	143418-III жил.стр.									●			604.67 m²
	143418-IV жил.стр.									●			548.27 m²
	143469 жил.стр.	Жм			10		60	1,2	40	●			693.78 m²
	143468-I жил.стр.									●			659.34 m²
	143468-II жил.стр.									●			1,081.72 m²
	143444,143446 жил.стр.									●			1,234.32 m²
	143313,143444 жил.стр.									●			1,748.29 m²
	143410,143412 жил.стр.									●			2,188.83 m²
	143372 жил.стр.									●			1,121.95 m²
	143319,143372 жил.стр.									●			1,091.53 m²
	143319 жил.стр.									●			1,215.19 m²
	143318,143319 жил.стр.									●			1,271.22 m²
	143318 жил.стр.									●			988.03 m²
	143368 жил.стр.									●			990.68 m²
	143316 жил.стр. и ТП	Жм			10		60	1,2	40	●			588.59 m²
	143315-I жил.стр.									●			894.14 m²
	143315-II жил.стр.									●			738.35 m²
	143282,143281-I жил.стр.									●			867.71 m²
	143282,143281-II жил.стр.									●			743.03 m²
	143282,143281-II жил.стр.									●			619.05 m²
	143239,143282-I жил.стр.									●			688.36 m²
	143239,143282-II жил.стр.									●			636.95 m²
	143239,143240-I жил.стр.									●			710.85 m²
	143239,143240-II жил.стр.									●			985.02 m²
	143239,143282, 143281 жил.стр.									●			763.35 m²
	143414 жил.стр.									●			1,296.96 m²

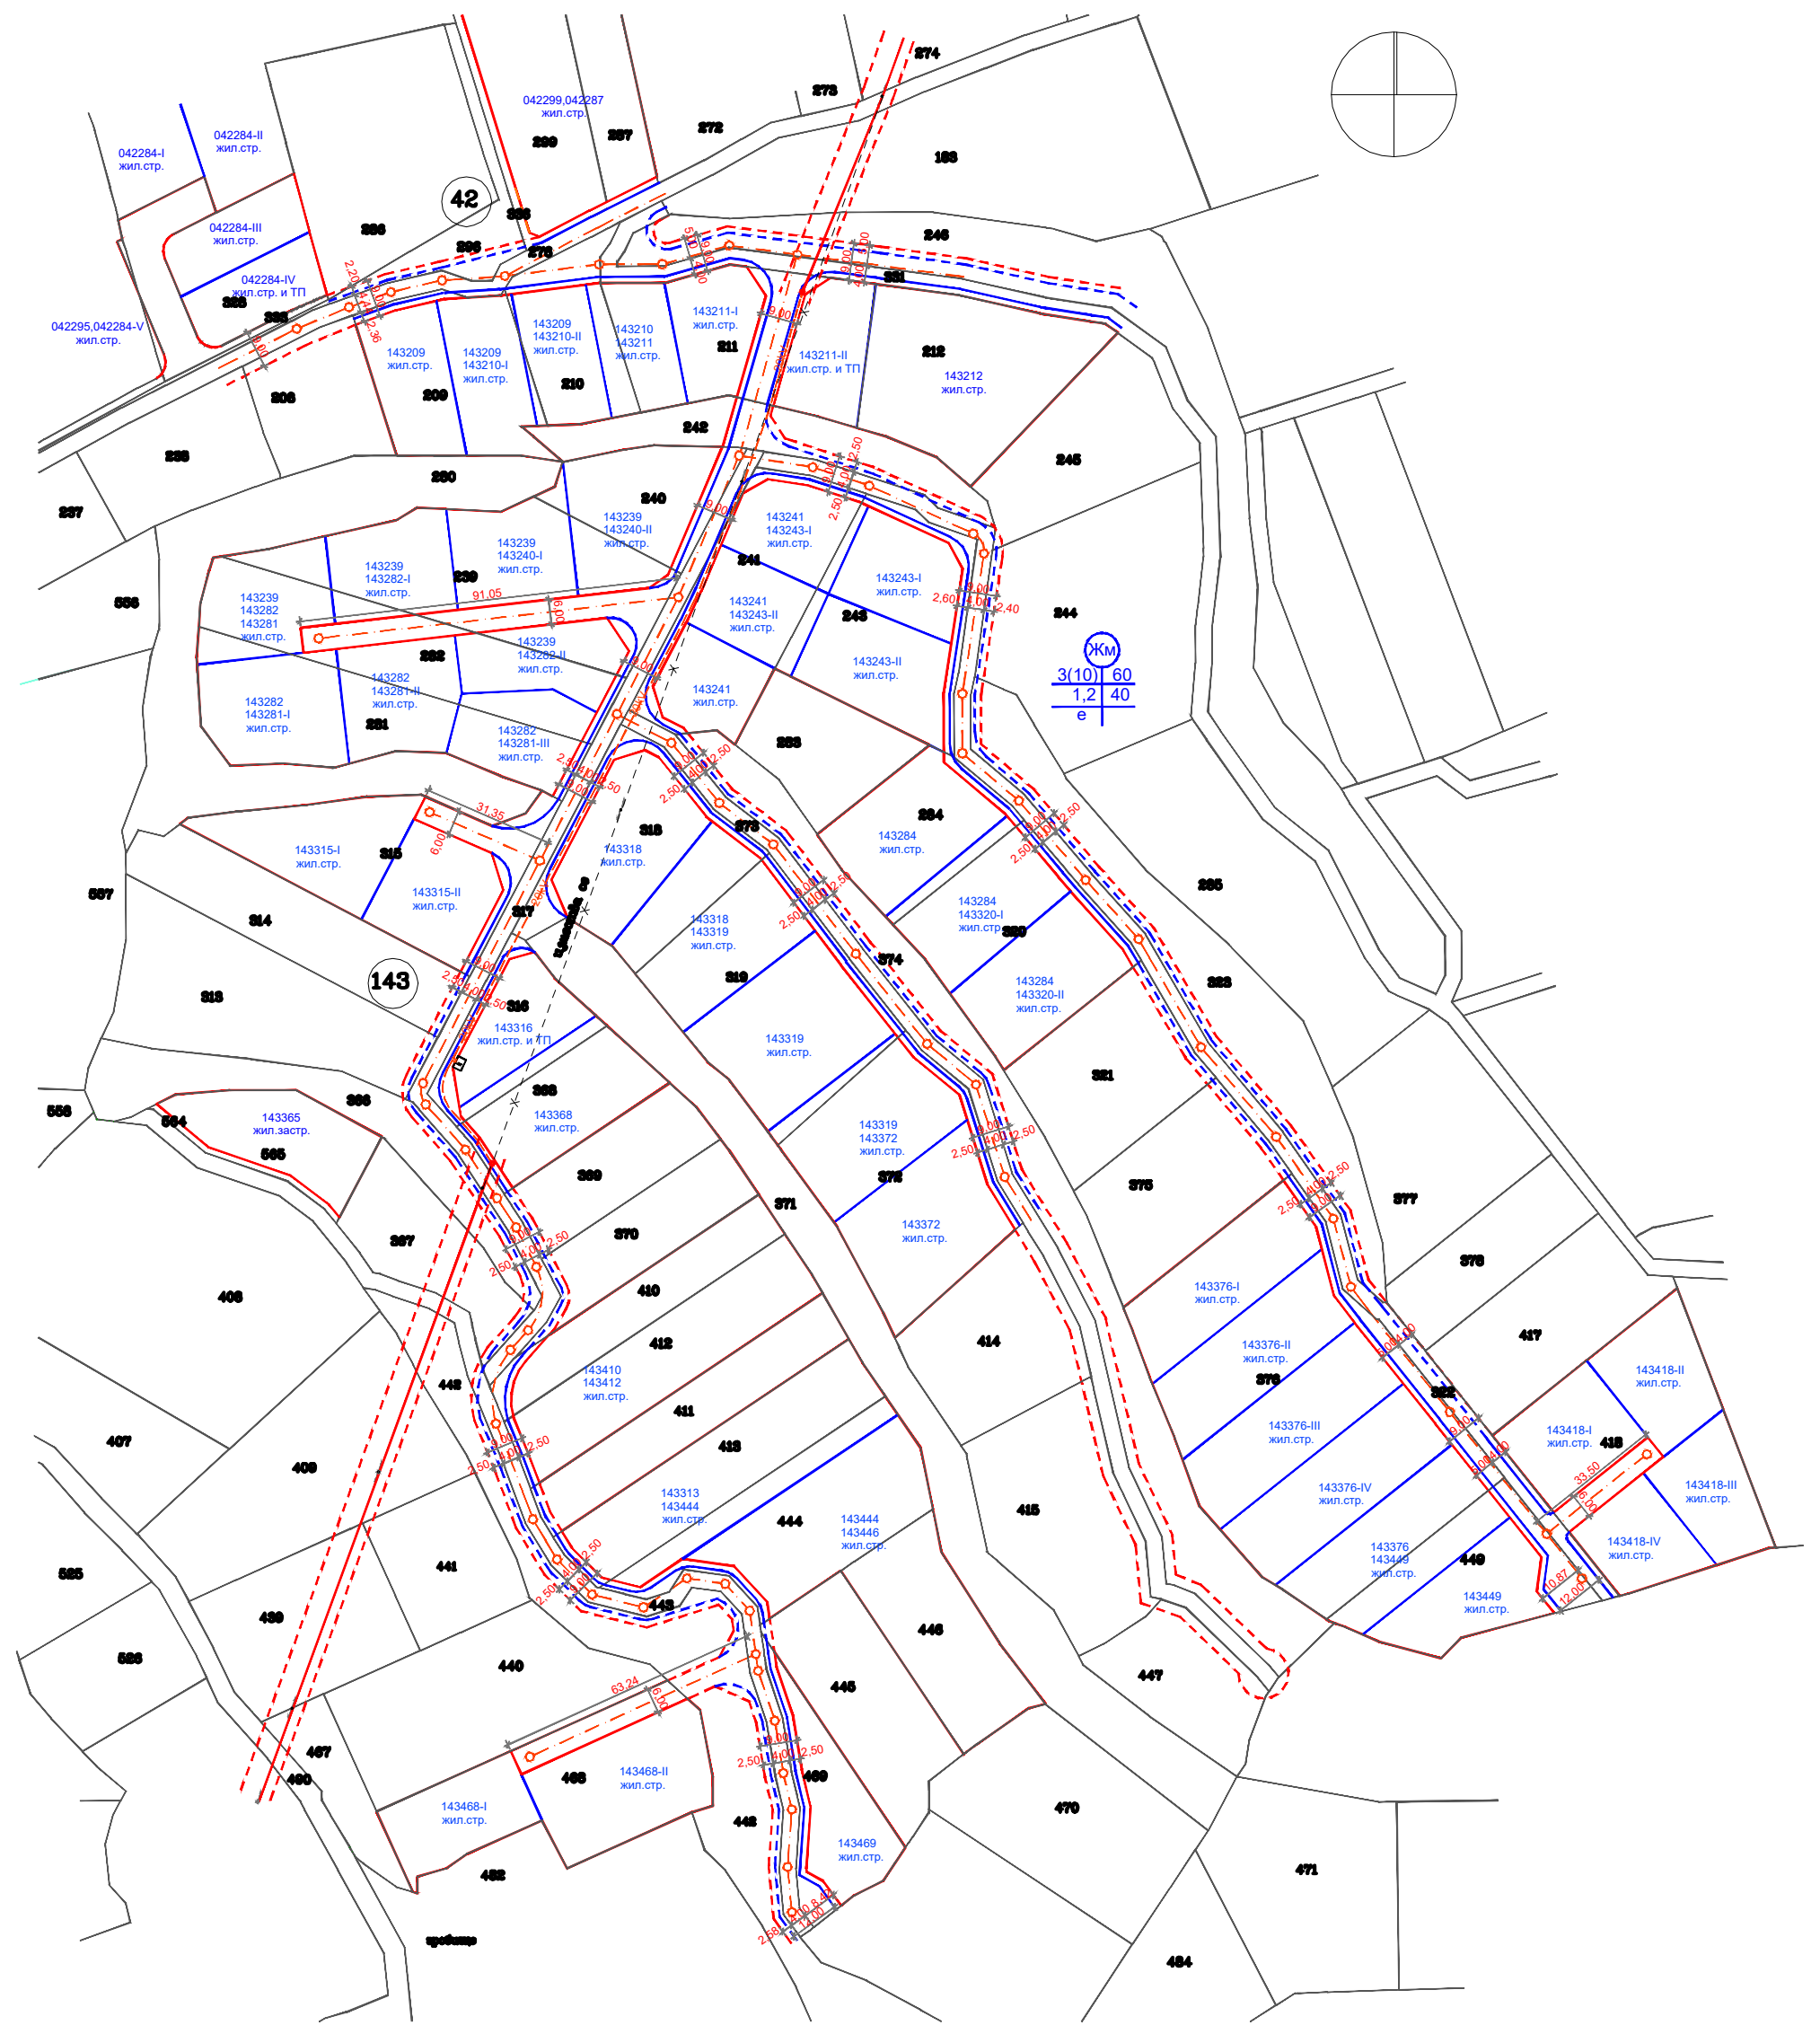


План за регулация
М 1:1000

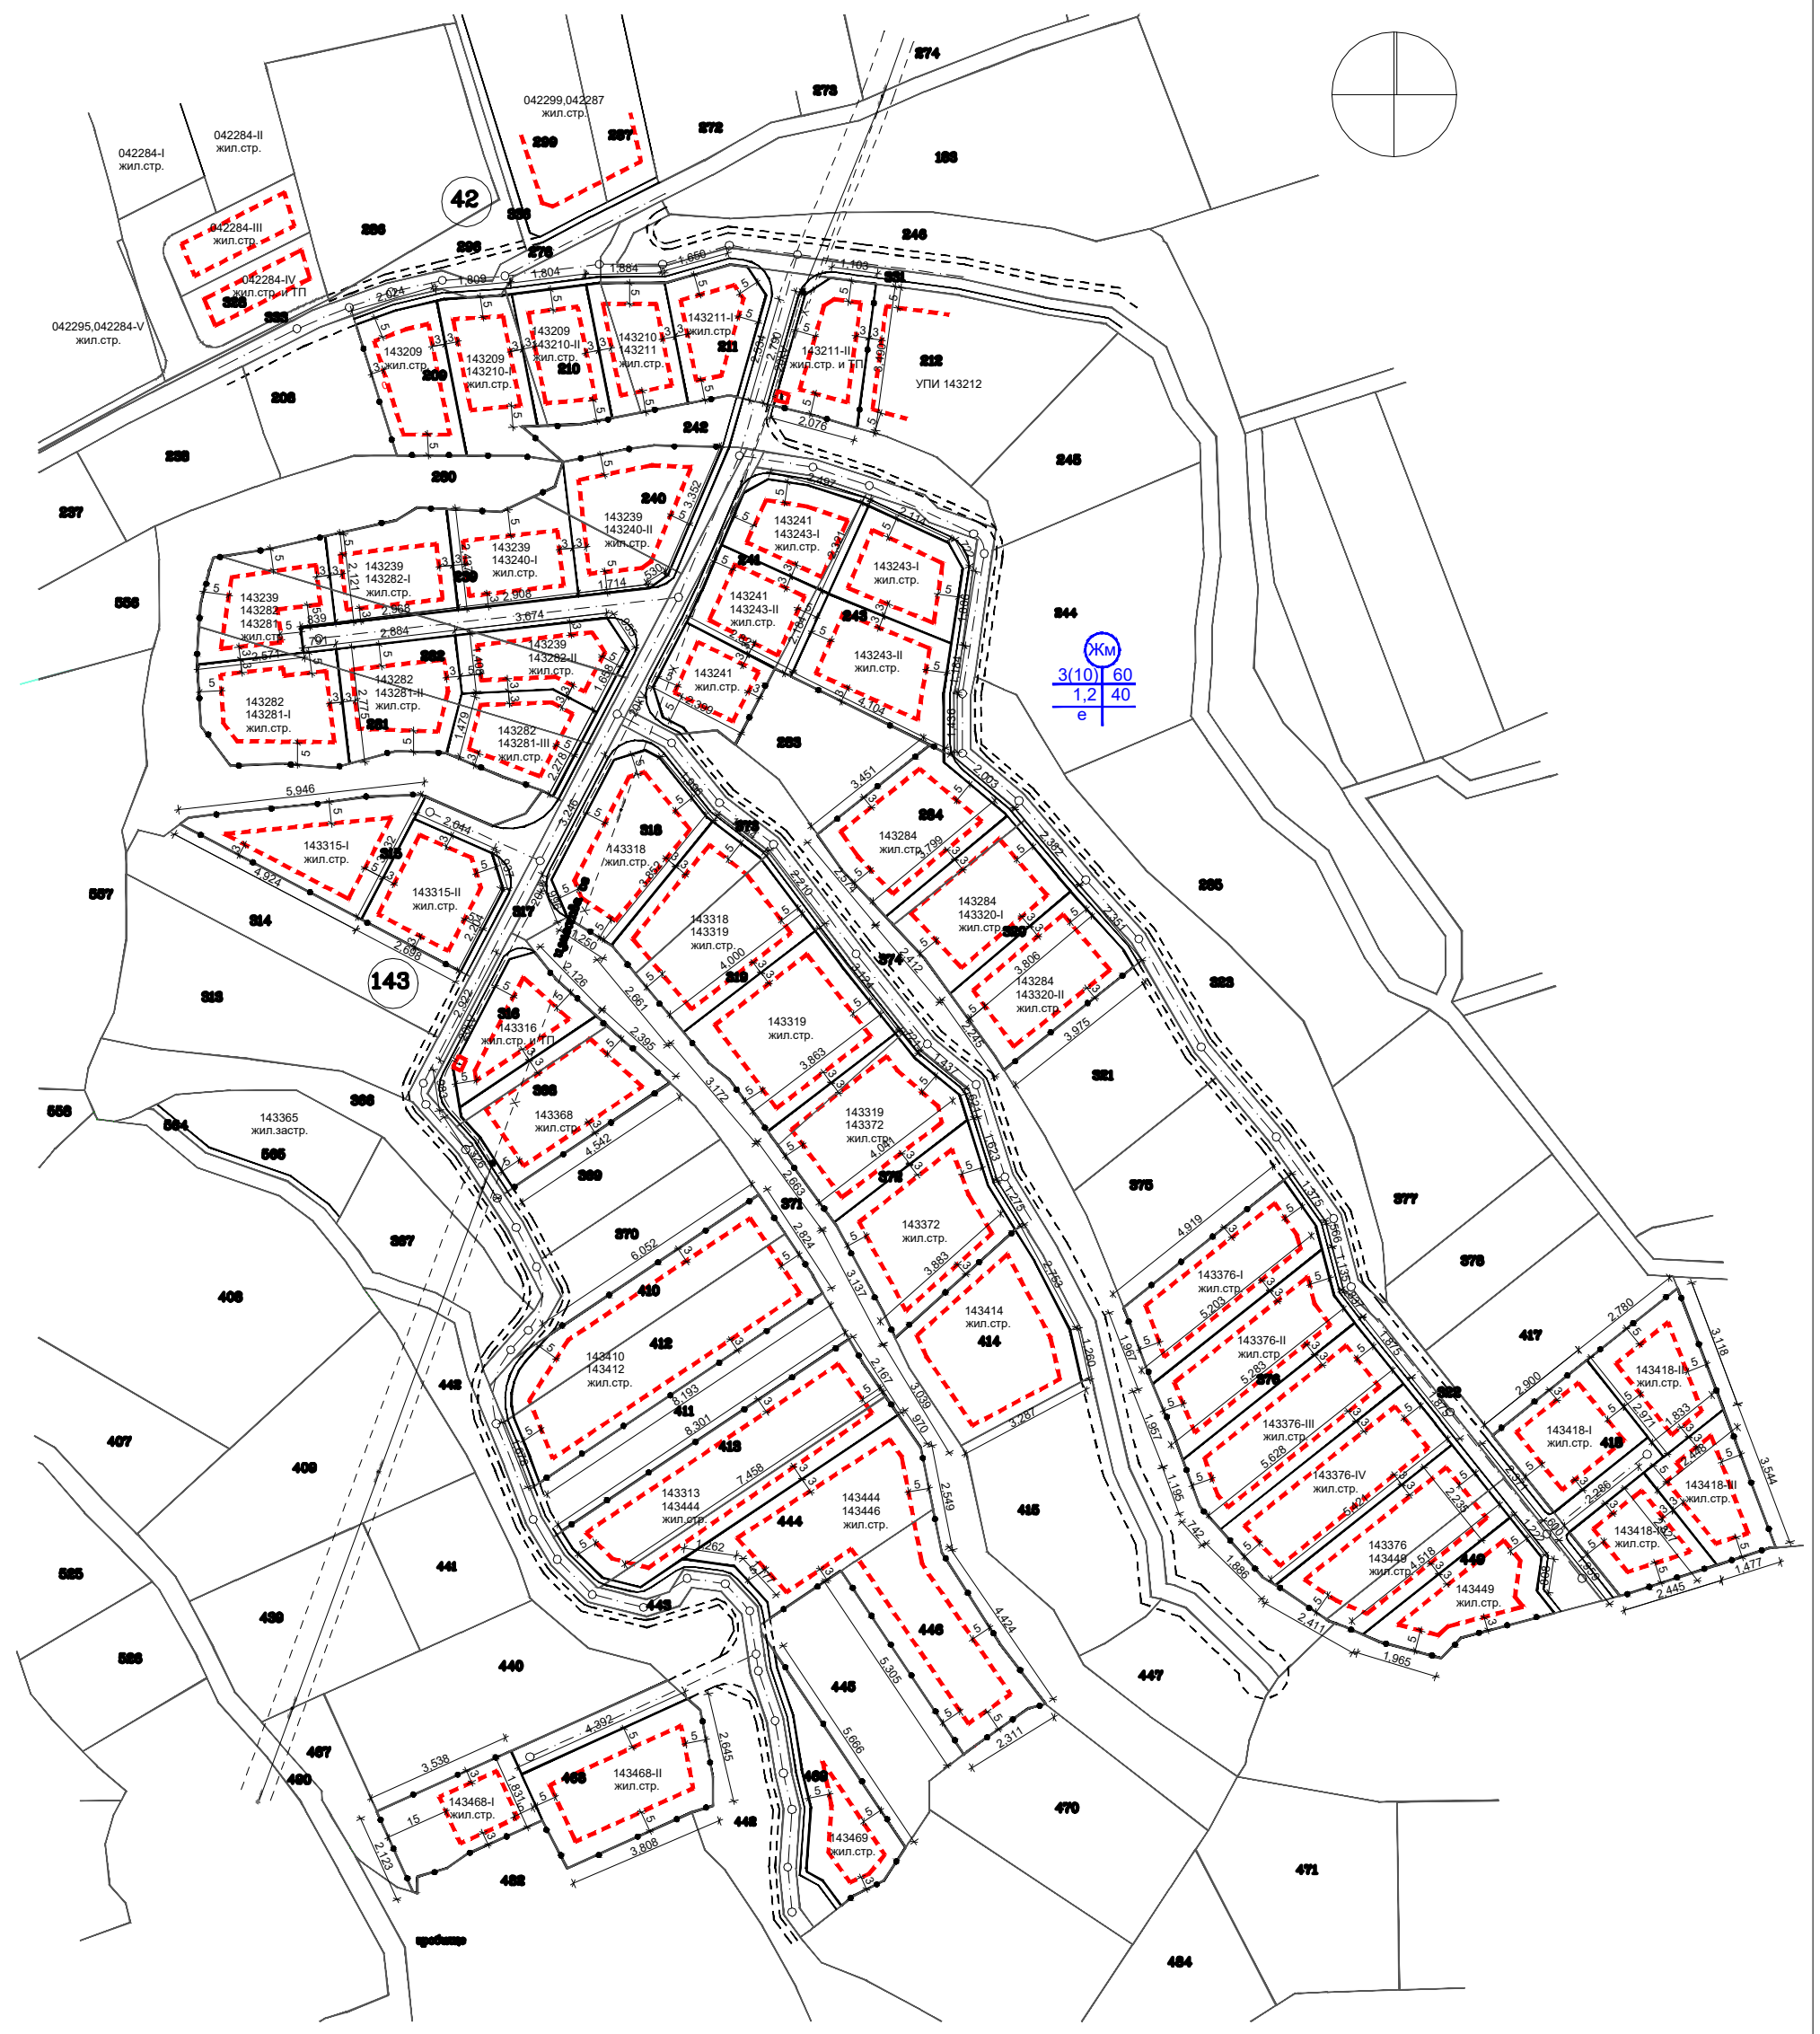


План за застрояване
М 1:1000

Проект за ПУП - ПРЗ за смяна предназначението на земеделска земя за жилищно застрояване
на поземлени имоти 143 239, 143 210, 143 209, 143 413, 143 410, 143 372, 143 444, 143 418,
143 469, 143 468, 143 449, 143 446, 143 412, 143 368, 143 240, 143 284,143 211, 143 320,
143 241, 143 243, 143 281, 143 282, 143 315, 143 316, 143 318, 143 319, 143 376,
местност „АЛЧАКА/ПОЖАРА" в землището на с. Брестовица, Община Родопи - 44,507дка

Номер на квартал	Номер на урегулирания поземлен имот	Устройствена зона	Поземлен имот с установено предназначение	Етажност (височина в м)			Градоустройствени параметри			Начин на задтрояване			Забележка
				задължителна	максимална	възможна "от-до"	плътност на застрояване	К инт	минимална озеленена площ	Свободно - е	Свързано в два съседни имота - д	Свързано - с	площ УПИ
	143209 жил.стр.	Жм			10		60	1,2	40	●			652.39 m²
	143209,143210-I жил.стр.									●			701.87 m²
	143209,143210-II жил.стр.									●			590.63 m²
	143210,143211 жил.стр.									●			580.13 m²
	143211-I жил.стр.									●			569.63 m²
	143211-II жил.стр. и ТП									●			599.97 m²
	143241,143243-I жил.стр.									●			596.60 m²
	143241,143243-II жил.стр.									●			597.07 m²
	143241 жил.стр.									●			509.98 m²
	143243-I жил.стр.									●			638.11 m²
	143243-II жил.стр.									●			829.99 m²
	143284 жил.стр.									●			926.48 m²
	143284,143320-I жил.стр.	Жм			10		60	1,2	40	●			901.46 m²
	143284,143320-II жил.стр.									●			900.87 m²
	143376-I жил.стр.									●			961.52 m²
	143376-II жил.стр.									●			962.89 m²
	143376-III жил.стр.									●			1,038.83 m²
	143376-IV жил.стр.									●			1,044.37 m²
	143376,143449 жил.стр.									●			1,123.29 m²
	143449 жил.стр.									●			714.73 m²
	143418-I жил.стр.									●			687.63 m²
	143418-II жил.стр.									●			685.25 m²
	143418-III жил.стр.									●			604.67 m²
	143418-IV жил.стр.									●			548.27 m²
	143469 жил.стр.	Жм			10		60	1,2	40	●			693.78 m²
	143468-I жил.стр.									●			659.34 m²
	143468-II жил.стр.									●			1,081.72 m²
	143444,143446 жил.стр.									●			1,234.32 m²
	143313,143444 жил.стр.									●			1,748.29 m²
	143410,143412 жил.стр.									●			2,188.83 m²
	143372 жил.стр.									●			1,121.95 m²
	143319,143372 жил.стр.									●			1,091.53 m²
	143319 жил.стр.									●			1,215.19 m²
	143318,143319 жил.стр.									●			1,271.22 m²
	143318 жил.стр.									●			988.03 m²
	143368 жил.стр.									●			990.68 m²
	143316 жил.стр. и ТП	Жм			10		60	1,2	40	●			588.59 m²
	143315-I жил.стр.									●			894.14 m²
	143315-II жил.стр.									●			738.35 m²
	143282,143281-I жил.стр.									●			867.71 m²
	143282,143281-II жил.стр.									●			743.03 m²
	143282,143281-II жил.стр.									●			619.05 m²
	143239,143282-I жил.стр.									●			688.36 m²
	143239,143282-II жил.стр.									●			636.95 m²
	143239,143240-I жил.стр.									●			710.85 m²
	143239,143240-II жил.стр.									●			985.02 m²
	143239,143282, 143281 жил.стр.									●			763.35 m²
	143414 жил.стр.									●			1,296.96 m²

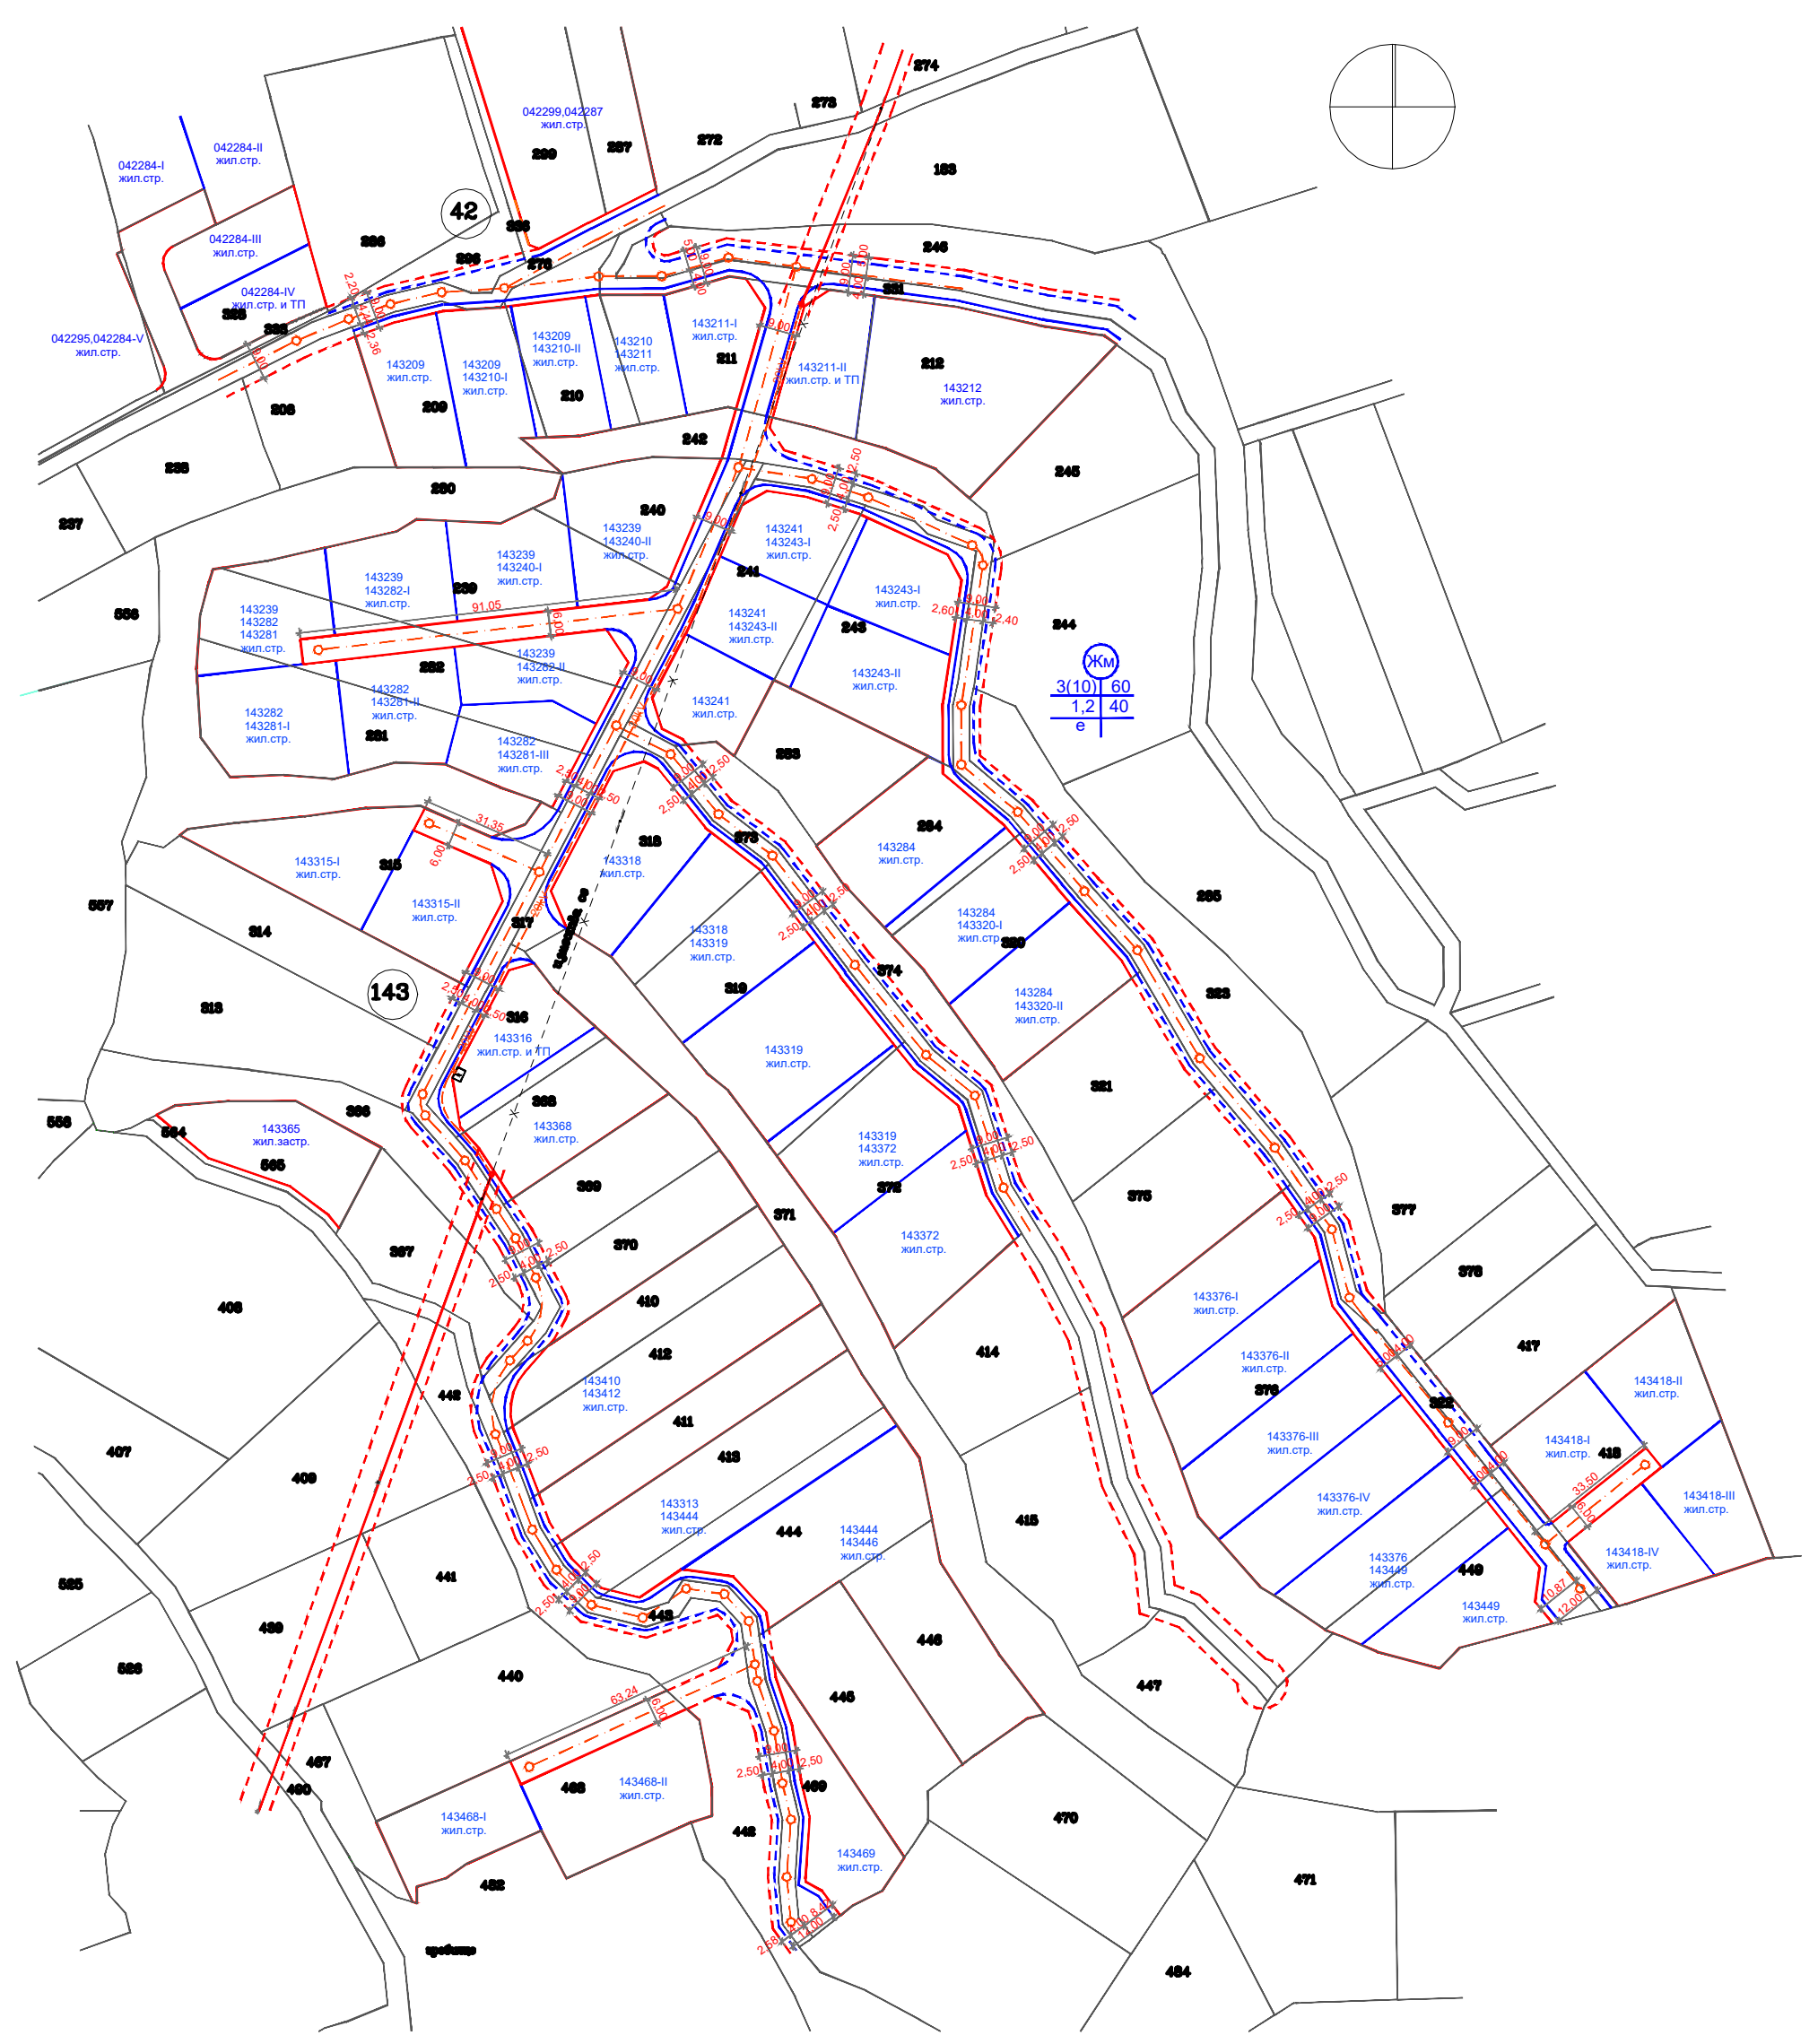

План за регулация
М 1:1000

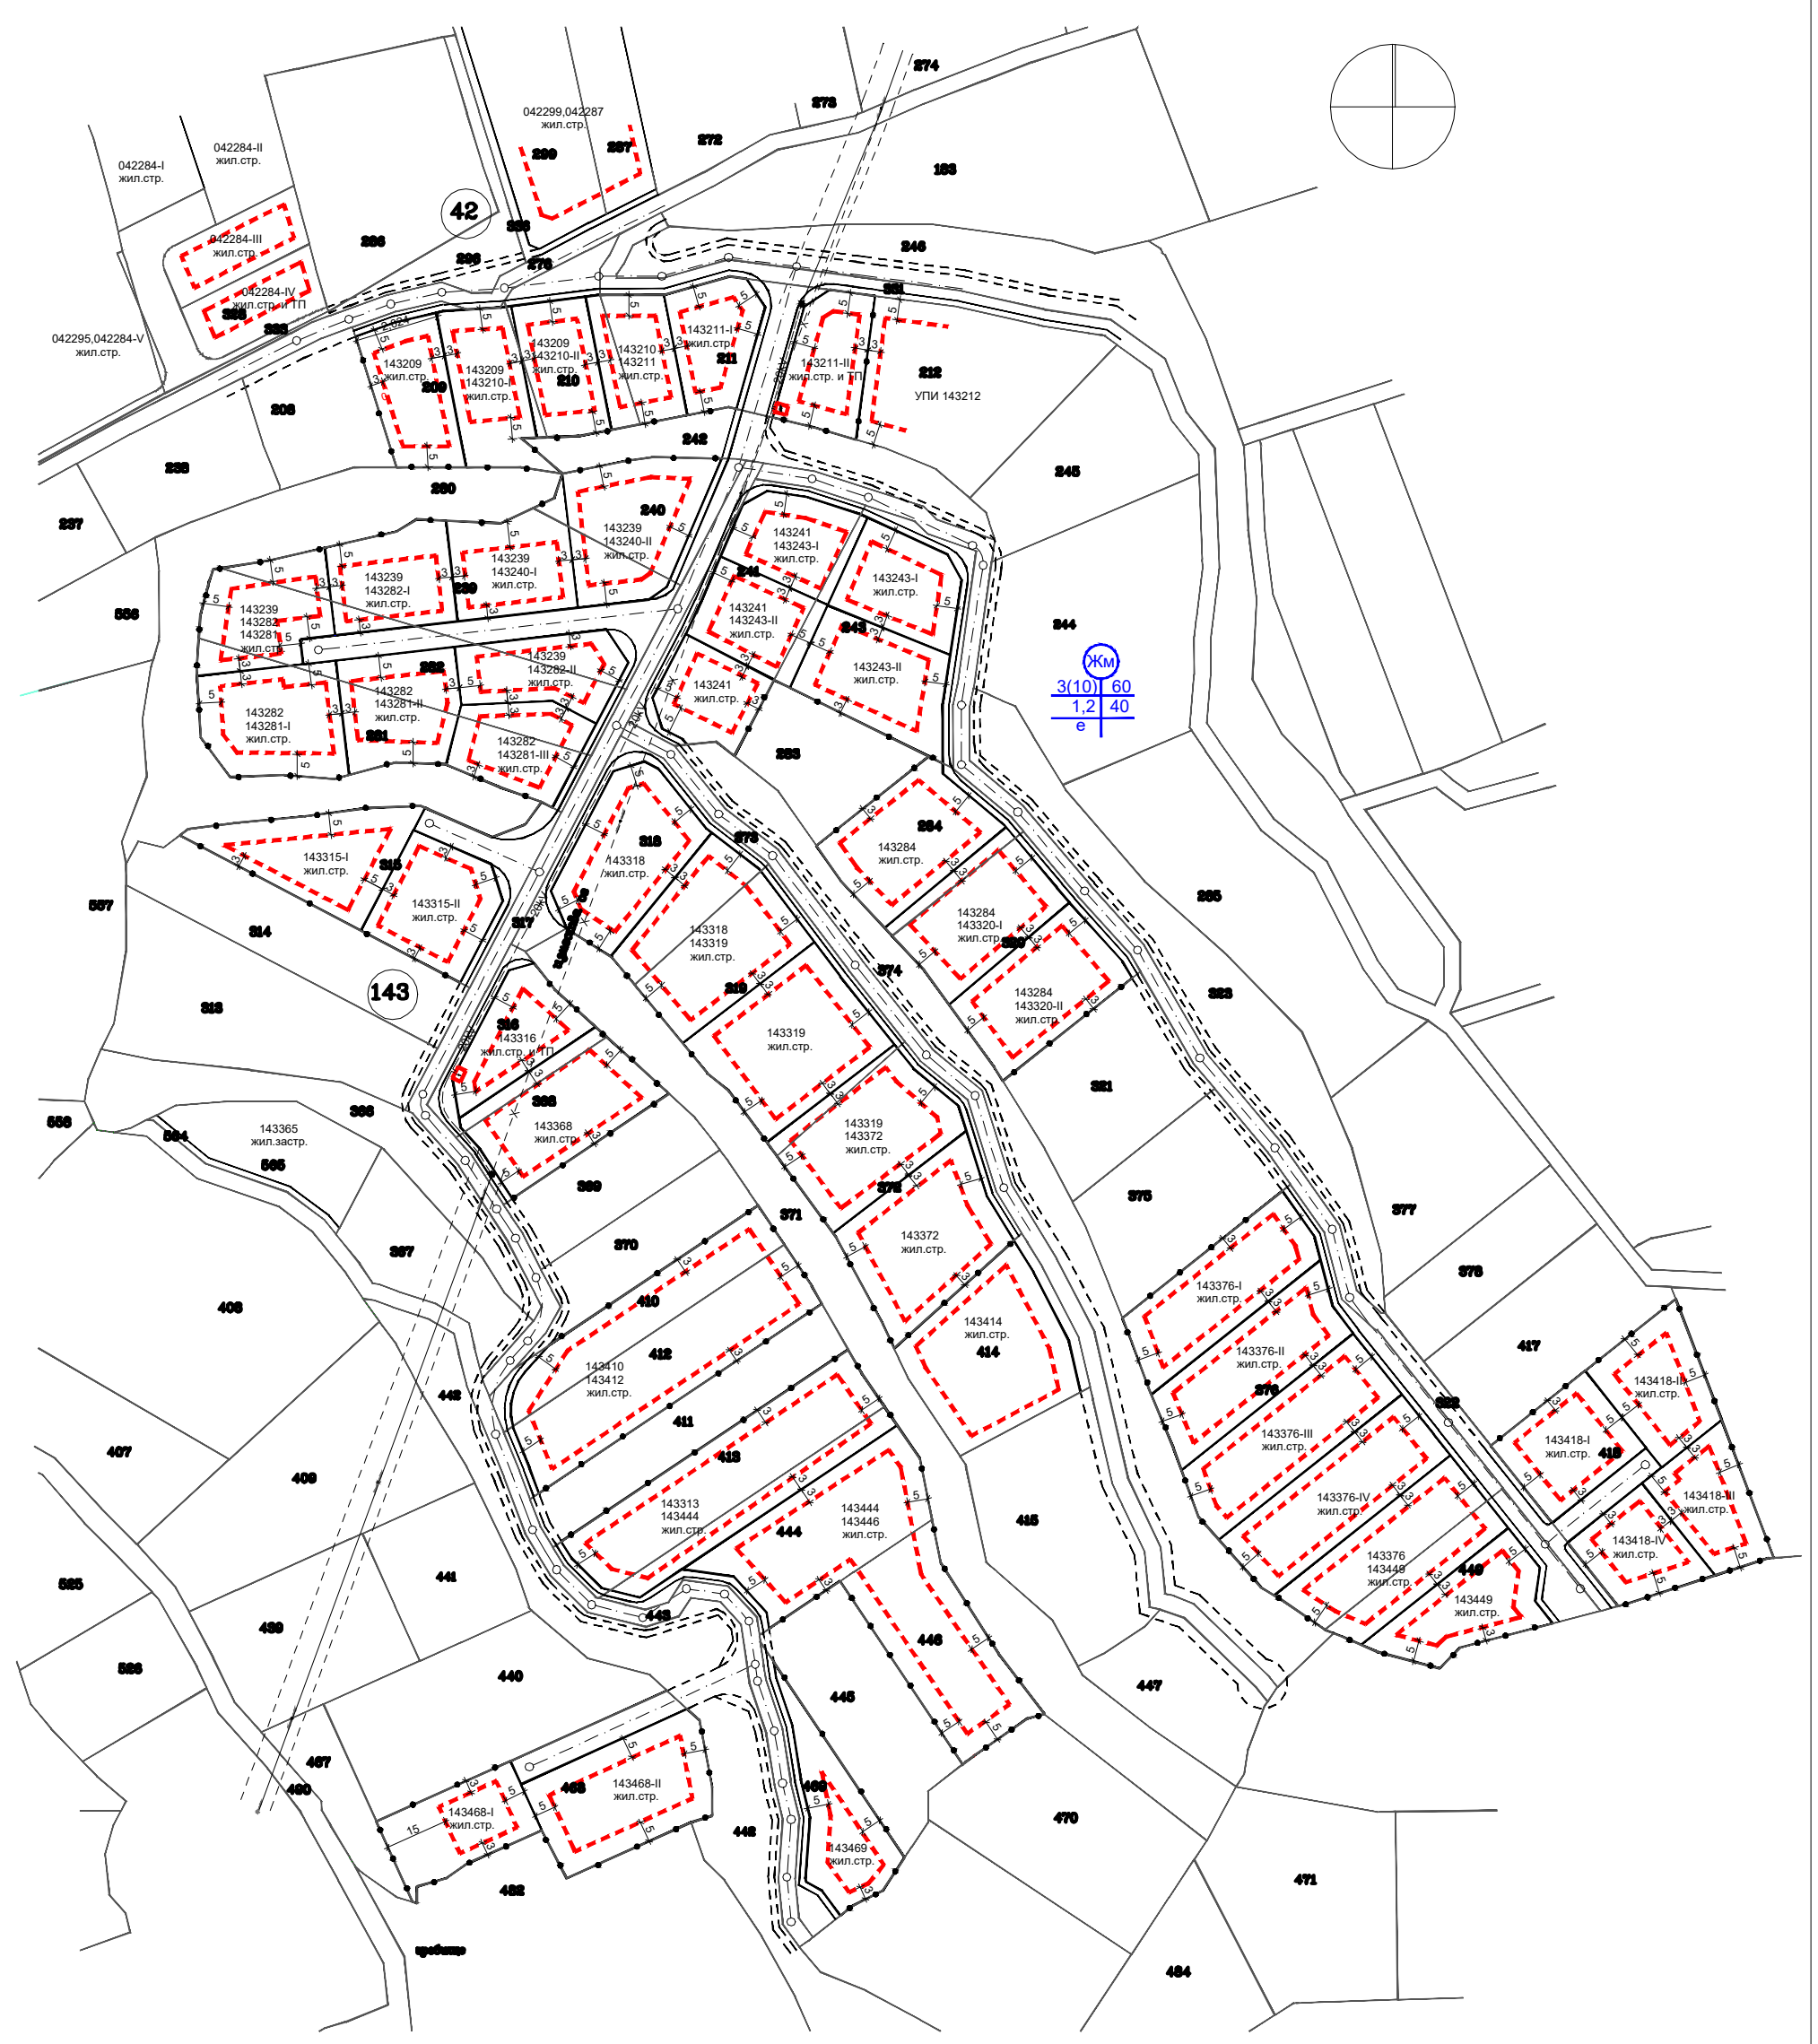

План за застрояване
М 1:1000

Проект за ПУП - ПРЗ за смяна предназначението на земеделска земя за жилищно застрояване
на поземлени имоти 143 239, 143 210, 143 209, 143 413, 143 410, 143 372, 143 444, 143 418,
143 469, 143 468, 143 449, 143 446, 143 412, 143 368, 143 240, 143 284,143 211, 143 320,
143 241, 143 243, 143 281, 143 282, 143 315, 143 316, 143 318, 143 319, 143 376,
местност „АЛЧАКА/ПОЖАРА" в землището на с. Брестовица, Община Родопи - 44,507дка